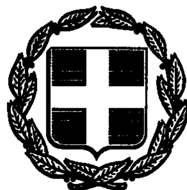


ΕΦΗΜΕΡΙΣ ΤΗΣ ΚΥΒΕΡΝΗΣΕΩΣ

ΤΗΣ ΕΛΛΗΝΙΚΗΣ ΔΗΜΟΚΡΑΤΙΑΣ

ΤΕΥΧΟΣ ΤΕΤΑΡΤΟ — Αρ. Φύλλου 754

7 Ιουλίου 1993

ΠΕΡΙΕΧΟΜΕΝΑ

ΠΟΛΕΟΔΟΜΙΑ

ΑΠΟΦΑΣΕΙΣ

ΠΟΛΕΟΔΟΜΙΑ

ΑΠΟΦΑΣΕΙΣ

Αριθ. 492/93 (1)

Αλλαγή χρήσης γης του 9 κοινόχρηστου τεμαχίου αγροκτήματος οικισμού Λαγκαδιάς του Ν. Πέλλας.

Ο ΝΟΜΑΡΧΗΣ ΠΕΛΛΑΣ

Έχοντας υπόψη:

1. Το Ν. 1512/11.1.1985 (ΦΕΚ 4Α/85) για την τροποποίηση και συμπλήρωση πολεοδομικών διατάξεων κ.λπ. και ειδικά το άρθρο 3 «περί καθορισμού χρήσεων παραχωρουμένων δημοσίων εκτάσεων».

2. Την από 25.9.1991 (αριθ. πρωτ. 9828) αίτηση του Σούση Αναστασίου του Δημητρίου προς τη Δ/νση Γεωργίας με την οποία ζητά την παραχώρησης τμήματος 4.000 τ.μ. από το 9 κοινόχρηστο τεμάχιο του αγροκτήματος του οικισμού Λαγκαδιάς Ν. Πέλλας.

3. Την από 4.9.1992 γνωμοδότησή της κατά ατα άρθρα 6 του Ν.Δ. 221/74 επιτροπής για την παραχώρηση της παραπάνω έκτασης.

4. Τις θετικές γνωμοδοτήσεις των αρμοδίων υπηρεσιών για την παραχώρηση της ζητούμενης έκτασης.

5. Το αριθ. 1332/16.2.1993 έγγραφο της Δ/νσης Γεωργίας Ν. Πέλλας, με το οποίο ζητά την αλλαγή χρήσης του παραχωρουμένου τεμαχίου.

6. Το σχετικό τοπογραφικό διάγραμμα, που καθορίζει τη ζητούμενη έκταση σε κλίμακα 1:5000 και το οποίο θα αναρτηθεί για 15 μέρες στα γραφεία της πολεοδομίας Αριδαίας, αποφασίζουμε:


1. Τροποποιούμε τη χρήση γης της κοινόχρηστης έκτασης 4.000 τ.μ. από το 9 κοινόχρηστο τεμάχιο του αγροκτήματος του οικισμού Λαγκαδιάς του Ν. Πέλλας και καθορίσουμε ως νέα χρήση γης, αυτή των σταυλικών εγκαταστάσεων με την προϋπόθεση, ότι θα τηρηθούν οι περιορισμοί της αριθ. 83480/3691/12.12.86 απόφασης Υπ. ΠΕ.ΧΩ.Δ.Ε.

2. Αυτή η απόφαση από τις διατάξεις της οποίας δεν προκύπτει δαπάνη σε βάρος της Κοινότητας Περίκλειας όπου ανήκει ο οικισμός με το τοπογραφικό διάγραμμα που την συνοδεύει να δημοσιευθεί στην Εφημερίδα της Κυβερνήσεως.

Αριδαία, 3 Ιουνίου 1993

Ο Νομάρχης

ΝΙΚΟΛΑΟΣ ΛΕΜΠΙΔΑΚΗΣ

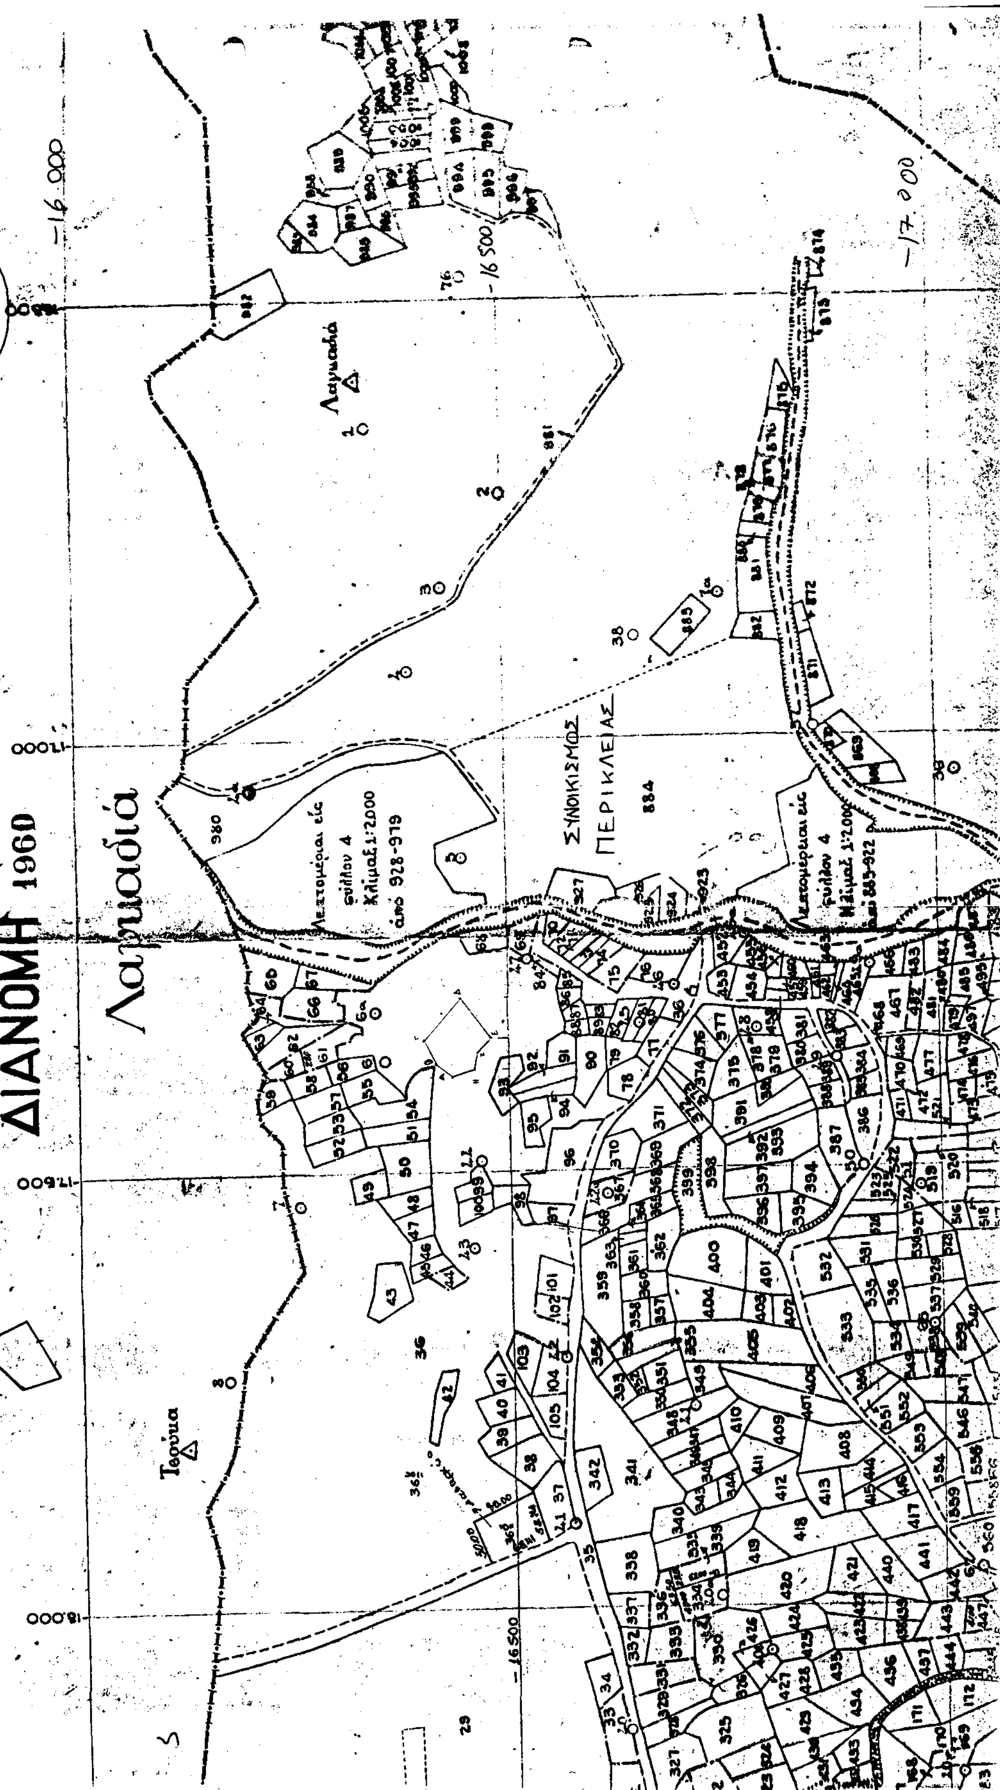
ΠΕΡΙΚΛΕΙΑ (ΑΛΜΩΠΙΑΣ)
ΔΙΑΝΟΜΗ 1960
Λαμιαδιά
ΣΥΝΟΙΚΙΣΜΟΣ ΠΕΡΙΚΛΕΙΑΣ
884
980
Λεπτομέρειαι είς φύλλον 4 Κλίμαξ 1:2000 από 928-979
Λεπτομέρειαι είς φύλλον 4 Κλίμαξ 1:2000 από 883-922
Τσούνα
-16.000
-16.500
-17.000
-17.500
-18.000

Αριθ. 362/93 (2)

Αλλαγή χρήσης γης του 77 κοινόχρηστου τεμαχίου του αγροκτήματος της Κοινότητας Όρμας του Ν. Πέλλας.

Ο ΝΟΜΑΡΧΗΣ ΠΕΛΛΑΣ

Έχοντας υπόψη:

1. Το Ν. 1512/85 (ΦΕΚ 4Α/85) και ειδικότερα το άρθρο 3 αυτού «περί καθορισμού χρήσεων παραχωρουμένων δημοσίων εκτάσεων».

2. Την από 16.1.1992 (αριθ. πρωτ. 447) αίτηση του Ουρτζάνη Σωτηρίου του Αθανασίου & Σία Ο.Ε. προς τη Δ/νση Γεωργίας του Ν. Πέλλας, με την οποία ζητά την παραχώρηση τμήματος 5404 τ.μ. από το 77 κοινόχρηστο τεμάχιο της Κοινότητας Όρμας του Ν. Πέλλας.

3. Τις θετικές γνωμοδοτήσεις των αρμοδίων υπηρεσιών για την παραχώρηση της ζητούμενης έκτασης.

4. Το αριθ. 2868/21.4.1993 έγγραφο της Δ/νσης Γεωργίας Ν. Πέλλας με το οποίο ζητά την αλλαγή χρήσης του παραχωρουμένου τμήματος.

5. Το σχετικό τοπογραφικό διάγραμμα, που καθορίζει τη ζητούμενη έκταση σε κλίμακα 1:5000 και το οποίο θα αναρτηθεί για 15 μέρες στα γραφεία του Πολεοδομικού Γραφείου Αριδαίας, αποφασίζουμε:

1. Τροποποιούμε τη χρήση γης της κοινόχρηστης έκτασης 5404 τ.μ. από το 77 κοινόχρηστο τεμάχιο του αγροκτήματος της Κοινότητας Όρμας του Ν. Πέλλας και καθορίζουμε ως νέα χρήση γης, αυτή της ίδρυσης βιοτεχνίας κατασκευής εξαρτημάτων γεωργικών μηχανημάτων με την προϋπόθεση, ότι θα τηρηθούν οι περιορισμοί της αριθ. 83480/3691/12.12.86 απόφασης Υπ. ΠΕ.ΧΩ.ΔΕ.

2. Αυτή η απόφαση από τις διατάξεις της οποίας δεν προκύπτει δαπάνη σε βάρος της Κοινότητας Όρμας με το τοπογραφικό διάγραμμα που την συνοδεύει να δημοσιευθεί στην Εφημερίδα της Κυβερνήσεως.

Αριδαία, 3 Ιουνίου 1993

Ο Νομάρχης

ΝΙΚΟΛΑΟΣ ΛΕΜΠΙΔΑΚΗΣ

Τοποκραφικό Διάκραμμα

Εμφαίνον το υπο στοιχεία (ΑΒΓΔΕΖΗΘΙΚΛΜΝΞΑ) του υπ' αριθ. 43 κοινοχρήστου τεμαχίου εμβαδού 5404 τ.μ.
στό αγρόκτημα Ορμα Αλμωπίας
ζητουμένη από τον Ορτζάνη Σωτήριο κ ΣΙΑ Ο.Ε.
γιά την Εγκατάσταση Βιοτεχνίας κατασκευής Εξαρτημάτων Γεωργικών Μηχανημάτων
Κλίμακα 1:2000

Διαστάσεις πλευρών


ΑΒ=31.50. ΒΓ=17.83. ΓΔ=11.60. ΔΕ=26.65. ΕΖ=27.83. ΖΗ=9.97. ΗΘ=25.41
ΘΙ=14.93. ΙΚ=10.06. ΚΛ=25.89. ΛΜ=32.36. ΜΝ=53.53. ΝΞ=52.86
ΞΑ=29.70

Συντεταγμέναι σημείων

Α	- 4554.02	+ 908.69
Β	- 4536.69	+ 934.99
Γ	- 4531.55	+ 952.06
Δ	- 4520.00	+ 951.00
Ε	- 4497.80	+ 965.75
Ζ	- 4470.30	+ 970.00
Η	- 4466.00	+ 961.00
Θ	- 4454.00	+ 938.60
Ι	- 4443.80	+ 949.50
Κ	- 4433.75	+ 950.00
Λ	- 4409.30	+ 941.50
Μ	- 4419.19	+ 910.69
Ν	- 4472.31	+ 917.30
Ξ	- 4524.33	+ 907.89

Αποστάσεις

Απο Επαρχιακό Δρόμο Ορμας Λουτρακίου 750 μ
" Συνοικισμό 780 μ
" Ποτάμι 10 μ

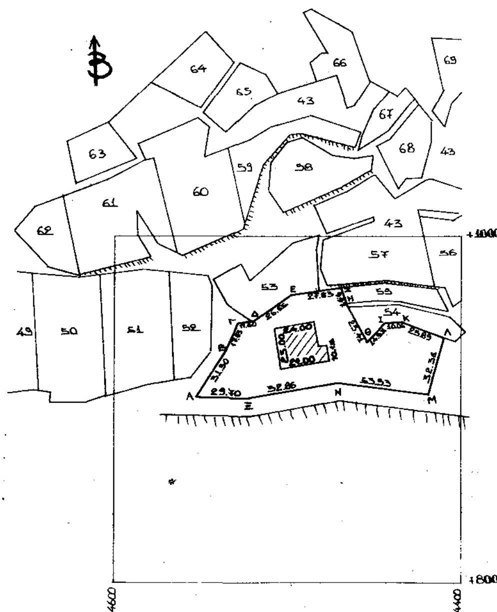

Αριδαία 25/5/1991

ΓΡΗΓΟΡΙΑΔΗΣ Ν. ΓΡΗΓΟ...
...ΓΡΑΦΟΣ ΥΠΟΜΗΧΑΝΙΚ...
ΑΡ. ΑΔΕΙΑΣ 40/20-3-85 ΑΡ. ΜΗΤΡ. 703
ΠΑΠΑΔΟΠΟΥΛΟΥ 15 - ☎ 23306 - ΑΡΙΔΑΙΑ

Αριθ. 489/93 (3)

Αλλαγή χρήσης του 2097 κοινόχρηστου τεμαχίου του αγροκτήματος της Κοινότητας Πολυκαρπίου του Ν. Πέλλας.

Ο ΝΟΜΑΡΧΗΣ ΠΕΛΛΑΣ

Έχοντας υπόψη:

1. Το Ν. 1512/85 (ΦΕΚ 4Α/85) και ειδικότερα το άρθρο 3 αυτού «περί καθορισμού χρήσεων παραχωρουμένων δημοσίων εκτάσεων».

2. Την από 17.9.1990 (αριθ. πρωτ. 9404/17.9.90) αίτηση του Καφετζή Νικολάου του Δημητρίου προς τη Δ/νση Γεωργίας του Ν. Πέλλας, με την οποία ζητά την παραχώρησης τμήματος 4000 τ.μ. από το 2097 κοινόχρηστο τεμάχιο της Κοινότητας Πολυκαρπίου του Ν. Πέλλας.

3. Τις θετικές γνωμοδοτήσεις των αρμοδίων υπηρεσιών για την παραχώρηση της ζητούμενης έκτασης.

4. Το αριθ. 9272/22.10.1992 έγγραφο της Δ/νσης Γεωργίας Ν. Πέλλας με το οποίο ζητά την αλλαγή χρήσης του παραχωρουμένου τμήματος.

5. Το σχετικό τοπογραφικό διάγραμμα, που καθορίζει τη ζητούμενη έκταση σε κλίμακα 1:5000 και το οποίο θα αναρτηθεί για 15 μέρες στα γραφεία του Πολεοδομικού Γραφείου Αριδαίας, αποφασίζουμε:

1. Τροποποιούμε τη χρήση γης της κοινόχρηστης έκτασης 4000 τ.μ. του 2097 κοινόχρηστου τεμαχίου αγροκτήματος Πολυκαρπίου Ν. Πέλλας και καθορίζουμε ως νέα χρήση γης, αυτή των σταυλικών εγκαταστάσεων με την προϋπόθεση, ότι θα τηρηθούν οι περιορισμοί της αριθ. 83480/3691/12.12.86 απόφασης Υπ. ΠΕ.ΧΩ.ΔΕ.

2. Αυτή η απόφαση από τις διατάξεις της οποίας δεν προκύπτει δαπάνη σε βάρος της Κοινότητας Πολυκαρπίου με το τοπογραφικό διάγραμμα που την συνοδεύει να δημοσιευθεί στην Εφημερίδα της Κυβερνήσεως.

Αριδαία, 3 Ιουνίου 1993

Ο Νομάρχης

ΝΙΚΟΛΑΟΣ ΛΕΜΠΙΔΑΚΗΣ

Τοπογραφικό Διάγραμμα

Εμφαίνον την υπο στοιχεία (Α Β Γ Δ Α) κοινόχρηστη έκταση του υπ' αριθ. 2097 εμβαδού 4000 m²

Ζητουμένη απο τον Καφετζή Νικόλαο

για την εγκατάσταση Σταυλικών εγκαταστάσεων

στο αγρόκτημα "Πολυκάρπη" Αλμωπίας Ν. Πέλλας

Κλίμακα 1:5000

Διαστάσεις πλευρών

ΑΒ = 8000 . ΒΓ = 50.00

ΓΔ = 80.00 . ΔΑ = 50,00

Συντεταγμέναι σημείων

Α	+ 5071.11	- 3464.62
Β	+ 5116.87	- 3530.24
Γ	+ 5075.86	- 3558.84
Δ	+ 5030.10	- 3493.22

Αποστάσεις

Από Συνοικισμό 650 m.

" Επαρχιακό Δρόμο 85 m.

" Ποτάμι πάνω από 1000 m.

Αριδαία 12/9/1990

Αριθ. 490/93 (4)

Αλλαγή χρήσης του 2073 κοινόχρηστου τεμαχίου του αγροκτήματος της Κοινότητας Ξιφιανής του Ν. Πέλλας.

Ο ΝΟΜΑΡΧΗΣ ΠΕΛΛΑΣ

Έχοντας υπόψη:

1. Το Ν. 1512/85 (ΦΕΚ 4Α/85) και ειδικότερα το άρθρο 3 αυτού «περί καθορισμού χρήσεων παραχωρουμένων δημοσίων εκτάσεων».

2. Την από 20.4.1992 (αριθ. πρωτ. 3776) αίτηση του Γλαπατζή Νικόλαου & Υιού Ο.Ε. προς τη Δ/νση Γεωργίας του Ν. Πέλλας, με την οποία ζητά την παραχώρησης τμήματος 3016 τ.μ. από το 2073 κοινόχρηστο τεμάχιο του αγροκτήματος της Κοινότητας Ξιφιανής του Ν. Πέλλας.

3. Τις θετικές γνωμοδοτήσεις των αρμοδίων υπηρεσιών για την παραχώρηση της ζητούμενης έκτασης.

4. Το αριθ. 1021/18.2.1993 έγγραφο της Δ/νσης Γεωργίας Ν. Πέλλας με το οποίο ζητά την αλλαγή χρήσης του παραχωρουμένου τμήματος.

5. Το σχετικό τοπογραφικό διάγραμμα, που καθορίζει τη ζητούμενη έκταση σε κλίμακα 1:5000 και το οποίο θα αναρτηθεί για 15 μέρες στα γραφεία του Πολεοδομικού Γραφείου Αριδαίας, αποφασίζουμε:

1. Τροποποιούμε τη χρήση γης της κοινόχρηστης έκτασης 3016 τ.μ. του από 2073 κοινόχρηστο τεμάχιο του αγροκτήματος της Κοινότητας Ξιφιανής του Ν. Πέλλας και καθορίζουμε ως νέα χρήση γης, αυτή της ίδρυσης βιομηχανίας ξύλου με την προϋπόθεση, ότι θα τηρηθούν οι περιορισμοί της αριθ. 83480/3691/12.12.86 απόφασης Υπ. ΠΕ.ΧΩ.ΔΕ.

2. Αυτή η απόφαση από τις διατάξεις της οποίας δεν προκύπτει δαπάνη σε βάρος της Κοινότητας Ξιφιανής με το τοπογραφικό διάγραμμα που την συνοδεύει να δημοσιευθεί στην Εφημερίδα της Κυβερνήσεως.

Αριδαία, 3 Ιουνίου 1993

Ο Νομάρχης

ΝΙΚΟΛΑΟΣ ΛΕΜΠΙΔΑΚΗΣ


Τοπογραφικό Διάγραμμα

Εμφαίνον την υπο στοιχεία (ΑΒΓΔΑ) κοινόχρηστη έκταση τμήμα του υπ' αριθ. 1855 αγροτεμαχίου, εμβαδού 3016 $μ^2$ στο αγρόκτημα "Ξιφιανή" Αλμωπίας

Ζητουμένη απο τόν: Γλαπατζής Νικόλαος & Υιός Ο.Ε.

για την Βιοτεχνία Επεξεργασίας Ξύλου

Κλίμακα 1:5000

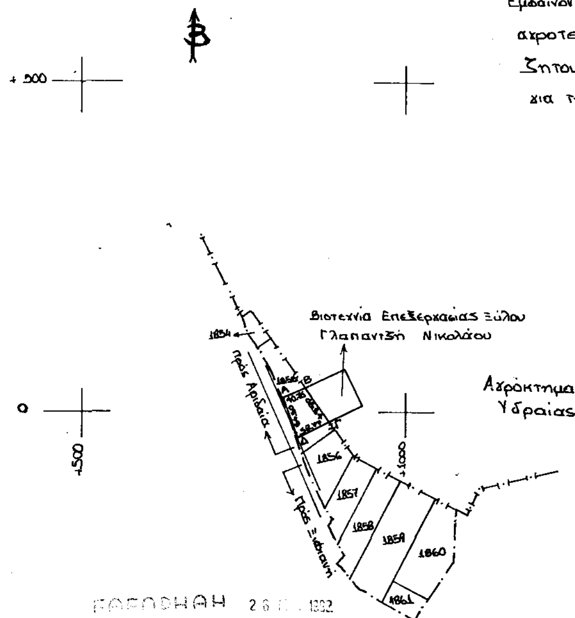

Διαστάσεις πλευρών

ΑΒ: 40.76 . ΒΓ: 65.54 .
ΓΔ: 52.77 . ΔΑ: 64.50.

Συντεταγμέναι σημείων

Α :	+809.577	+ 18.579
Β :	+846.199	+ 36.47
Γ :	+ 884.986	− 16.366
Δ :	+837.568	−39.530

Αποστάσεις

Από Ποτάμι συνεχούς ροής : 450 m
" Συνοικισμό Υδραίας: 800 m
" Επέκταση Συνοικισμού : 800 m
" Επαρχιακό δρόμο: Αριδαίας - Ξιφιανής Εφάπτεται

Αριδαία 17/9/1991

Αριθ. 493/93 (5)

Αλλαγή χρήσης του 1484Β κοινόχρηστου τεμαχίου του αγροκτήματος της Κοινότητας Λυκοστόμου του Ν. Πέλλας.

Ο ΝΟΜΑΡΧΗΣ ΠΕΛΛΑΣ

Έχοντας υπόψη:

1. Το Ν. 1512/11.1.1985 (ΦΕΚ 4Α/85) για την τροποποίηση και συμπλήρωση πολεοδομικών διατάξεων κ.λπ. και ειδικά το άρθρο 3 αυτού «περί καθορισμού χρήσεων παραχωρουμένων δημοσίων εκτάσεων».

2. Την από 14.5.1990 (αριθ. πρωτ. 5285) αίτηση του Τσάκη Ευσταθίου του Πέτρου προς τη Δ/νση Γεωργίας με την οποία ζητά την παραχώρησης τμήματος 5000 τ.μ. από το 14848 κοινόχρηστο τεμάχιο του αγροκτήματος της Κοινότητας Λυκοστόμου Ν. Πέλλας.

3. Την από 8.9.1992 γνωμοδότηση της κατά τα άρθρα 6 του Ν.Δ. 221/74 επιτροπής για την παραχώρηση της παραπάνω έκτασης.

4. Τις θετικές γνωμοδοτήσεις των αρμοδίων υπηρεσιών για την παραχώρηση της ζητούμενης έκτασης.

5. Το αριθ. 930/1.2.1993 έγγραφο της Δ/νσης Γεωργίας Ν. Πέλλλας, με το οποίο ζητά την αλλαγή χρήσης του παραχωρουμένου τεμαχίου.

6. Το σχετικό τοπογραφικό διάγραμμα, που καθορίζει τη ζητούμενη έκταση σε κλίμακα 1:5000 και το οποίο θα αναρτηθεί για 15 μέρες στα γραφεία της πολεοδομίας Αριδαίας, αποφασίζουμε:

1. Τροποποιούμε τη χρήση γης της κοινόχρηστης έκτασης 5000 τ.μ. από το 1484Β κοινόχρηστο τεμάχιο του αγροκτήματος της Κοινότητας Λυκοστόμου του Ν. Πέλλας και καθορίζουμε ως νέα χρήση γης, αυτή των σταυλικών εγκαταστάσεων με την προϋπόθεση, ότι θα τηρηθούν οι περιορισμοί της αριθ. 83480/3691/12.12.86 απόφασης Υπ. ΠΕ.ΧΩ.ΔΕ.

2. Αυτή η απόφαση από τις διατάξεις της οποίας δεν προκύπτει δαπάνη σε βάρος της Κοινότητας Λυκοστόμου με το τοπογραφικό διάγραμμα που την συνοδεύει να δημοσιευθεί στην Εφημερίδα της Κυβερνήσεως.

Αριδαία, 3 Ιουνίου 1993

Ο Νομάρχης

ΝΙΚΟΛΑΟΣ ΛΕΜΠΙΔΑΚΗΣ

Τοπογραφικό Διάγραμμα

της υπό στοιχεία εκτάσεως ΑΒΓΔΕΑ εμβαδού Ε=5000 μ²

η έκταση ζητείται από τον Τσάκη Ευστάθιο Πέτρου

και είναι τμήμα από το 1484 κοινόχρηστο (ΣΔ 1967-71)

στο Αγρόκτημα "ΛΥΚΟΣΤΟΜΟ" Αλμωπίας Ν. Πέλλας

Κλίμαξ 1:5000




Διαστάσεις πλευρών

ΑΒ=52,52 μ. ΒΓ=69,49 μ. ΓΔ=34,08 μ.

ΔΕ=37,11 μ. ΑΕ=127,19 μ.

+26500

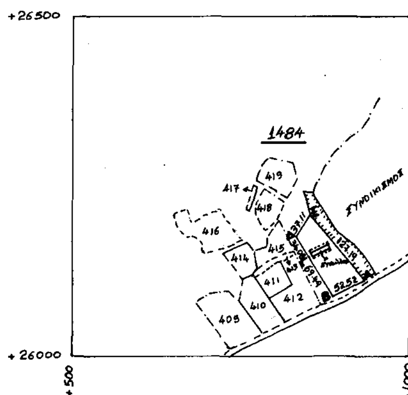

+26000

+500 +1000

Συντεταγμένες Σημείων

Α	Χ=+932,298	Ψ=+26112,246
Β	Χ=+885,350	Ψ=+26088,70
Γ	Χ=+847,540	Ψ=+26147,00
Δ	Χ=+830,470	Ψ=+26176,50
Ε	Χ=+849,203	Ψ=+26208,538

ΕΘΕΩΡΗΘΗ 12 ΟΚΤ. 1988



ΣΗΜΕΙΩΣΗ

Το Τοπογραφικό Διάγραμμα είναι πλήρως εξαρτημένο από το Τριγωνομετρικό Δ της Διανομής του Υπουργείου Γεωργίας.

Αριδαία 1-3-88
Ο [illegible]

Αριδαία 1-3-88
Ο Συντάξας

Αριθ. 494/93 (6)

Αλλαγή χρήσης του 1022 κοινόχρηστου τεμαχίου αγροκτήματος της Κοινότητας Χρυσής του Ν. Πέλλας.

Ο ΝΟΜΑΡΧΗΣ ΠΕΛΛΑΣ

Έχοντας υπόψη:

1. Το Ν. 1512/11.1.1985 (ΦΕΚ 4Α/85) για την τροποποίηση και συμπλήρωση πολεοδομικών διατάξεων κ.λπ. και ειδικά το άρθρο 3 αυτού «περί καθορισμού χρήσεων παραχωρουμένων δημοσίων εκτάσεων».

2. Την από 12.3.1992 (αριθ. πρωτ. 2298) αίτηση του Γενίτσαρη Γεωργίου του Νικολάου προς τη Δ/νση Γεωργίας με την οποία ζητά την παραχώρησης τμήματος 4000 τ.μ. από το 1022 κοινόχρηστο τεμάχιο του αγροκτήματος της Κοινότητας Χρυσής Ν. Πέλλας.

3. Την από 19.10.1992 γνωμοδότηση της κατά τα άρθρα 6 του Ν.Δ. 221/74 επιτροπής για την παραχώρηση της παραπάνω έκτασης.

4. Τις θετικές γνωμοδοτήσεις των αρμοδίων υπηρεσιών για την παραχώρηση της ζητούμενης έκτασης.

5. Το αριθ. 755/1.2.1993 έγγραφο της Δ/νσης Γεωργίας Ν. Πέλλλας, με το οποίο ζητά την αλλαγή χρήσης του παραχωρουμένου τεμαχίου.

6. Το σχετικό τοπογραφικό διάγραμμα, που καθορίζει τη ζητούμενη έκταση σε κλίμακα 1:5000 και το οποίο θα αναρτηθεί για 15 μέρες στα γραφεία της πολεοδομίας Αριδαίας, αποφασίζουμε:

1. Τροποποιούμε τη χρήση γης της κοινόχρηστης έκτασης 4000 τ.μ. από το 1022 κοινόχρηστο τεμάχιο του αγροκτήματος της Κοινότητας Χρυσής του Ν. Πέλλας και καθορίζουμε ως νέα χρήση γης, αυτή των σταυλικών εγκαταστάσεων με την προϋπόθεση, ότι θα τηρηθούν οι περιορισμοί της αριθ. 83480/3691/12.12.86 απόφασης Υπ. ΠΕ.-ΧΩ.ΔΕ.

2. Αυτή η απόφαση από τις διατάξεις της οποίας δεν προκύπτει δαπάνη σε βάρος της Κοινότητας Χρυσής με το τοπογραφικό διάγραμμα που την συνοδεύει να δημοσιευθεί στην Εφημερίδα της Κυβερνήσεως.

Αριδαία, 3 Ιουνίου 1993

Ο Νομάρχης

ΝΙΚΟΛΑΟΣ ΛΕΜΠΙΔΑΚΗΣ

Τοπογραφικό Διάγραμμα


Εμφαίνον την υπο στοιχεία (ΑΒΓΔΑ) κοινόχρηστη έκταση εμβαδού 4000 m²

(του υπ' αριθ. 1022) κοινόχρηστου τεμαχίου στο αγρόκτημα "Χρυσή" Αλμωπίας

Ζητουμένη απο τον Γενίτσαρη Γεώργιο και Βασίλειο

για την Δημιουργία Σταυλικών Εγκαταστάσεων

Κλίμακα 1:5000

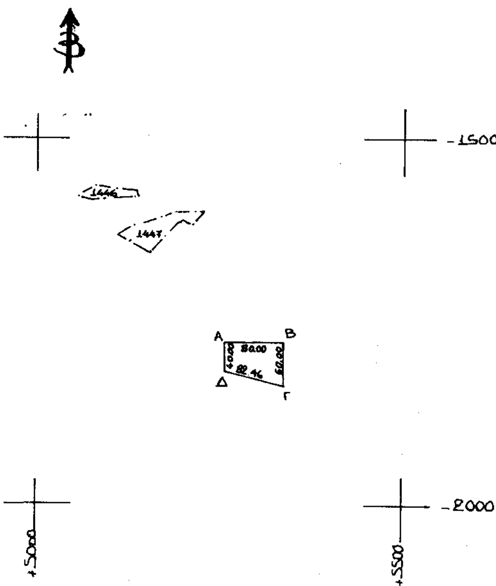

Διαστάσεις πλευρών

ΑΒ: 80.00, ΒΓ: 60.00, ΓΔ: 82.46, ΔΑ: 40.00.

Συντεταγμέναι σημείων

Α	+ 5256.29	− 1781.574.
Β	+ 5336.261	− 1783.706
Γ	+ 5334.662	− 1843.685
Δ	+ 5255.224	− 1821.560

Αποστάσεις

Απο Συνοικισμό 1378 m


" Επέκταση Συνοικισμού 1378 m

" Επαρχιακό δρόμο 1750 m

" Ποτάμι πάνω απο 1800 m

Αριδαία 17/2/1992

ΘΕΩΡΗΘΗ 26 ΜΑΪ 1991

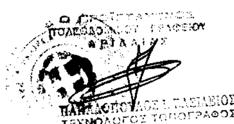

Αριθ. 495/93 (7)

Αλλαγή χρήσης του 1799 κοινόχρηστου τεμαχίου αγροκτήματος της Κοινότητας Φιλώτειας του Ν. Πέλλας.

Ο ΝΟΜΑΡΧΗΣ ΠΕΛΛΑΣ

Έχοντας υπόψη:

1. Το Ν. 1512/85 (ΦΕΚ 4Α/85) και ειδικότερα το άρθρο 3 αυτού «περί καθορισμού χρήσεων παραχωρουμένων δημοσίων εκτάσεων».

2. Το αριθ. 192/8.4.1992 έγγραφο της Ένωσης Γεωργικών Συνεταιρισμών Αλμωπίας προς τη Δ/νση Γεωργίας Ν. Πέλλας (αριθ. πρωτ. 3190/9.4.92) με την οποία ζητά την παραχώρησης τμήματος 15.000 τ.μ. από το 1799 κοινόχρηστο τεμάχιο της Κοινότητας Φιλώτειας του Ν. Πέλλας.

3. Τις θετικές γνωμοδοτήσεις των αρμοδίων υπηρεσιών για την παραχώρηση της ζητούμενης έκτασης.

4. Το αριθ. 4597/25.1.1993 έγγραφο της Δ/νσης Γεωργίας Ν. Πέλλλας, με το οποίο ζητά την αλλαγή χρήσης του παραχωρουμένου τεμαχίου.

6. Το σχετικό τοπογραφικό διάγραμμα, που καθορίζει τη ζητούμενη έκταση σε κλίμακα 1:5000 και το οποίο θα αναρτηθεί για 15 μέρες στα γραφεία της πολεοδομίας Αριδαίας, αποφασίζουμε:

1. Τροποποιούμε τη χρήση γης της κοινόχρηστης έκτασης 15.000 τ.μ. από το 1799 κοινόχρηστο τεμάχιο του αγροκτήματος της Κοινότητας Φιλώτειας του Ν. Πέλλας και καθορίζουμε ως νέα χρήση γης, αυτή της ανέγερσης κτιριακών εγκαταστάσεων για τη διακίνηση – τυποποίηση – ψυχοσυντήρηση οπωροκηπευτικών καθώς και τη διάθεση αγροτικών εφοδίων, με την προϋπόθεση ότι θα τηρηθούν οι περιορισμοί της αριθ.λ 83480//3691/12.12.86 απόφασης Υπ. ΠΕ.ΧΩ.ΔΕ.

2. Αυτή η απόφαση από τις διατάξεις της οποίας δεν προκύπτει δαπάνη σε βάρος της Κοινότητας Φιλώτειας με το τοπογραφικό διάγραμμα που την συνοδεύει να δημοσιευθεί στην Εφημερίδα της Κυβερνήσεως.

Αριδαία, 3 Ιουνίου 1993

Ο Νομάρχης

ΝΙΚΟΛΑΟΣ ΛΕΜΠΙΔΑΚΗΣ

Τοποχραφικό Διάσραμμα


Εμφαίνον την υπό στοιχεία (ΑΒΓΔΕΑ) κοινόχρηστη έκταση εμβαδού 15.000 τ.μ.

(του υπ' αριθ. 1799 κοινόχρηστου τεμαχίου) στο αγρόκτημα "Φιλώτεια" Αλμωπίας

Ζητουμένη απο την "Ένωση Γεωργικών Συνεταιρισμών Αλμωπίας"

δια την ανέγερση εγκαταστάσεων διακίνησης Λιπασμάτων, Ζωοτροφών και οπωροκηπευτικών

Κλίμακα 1:5000

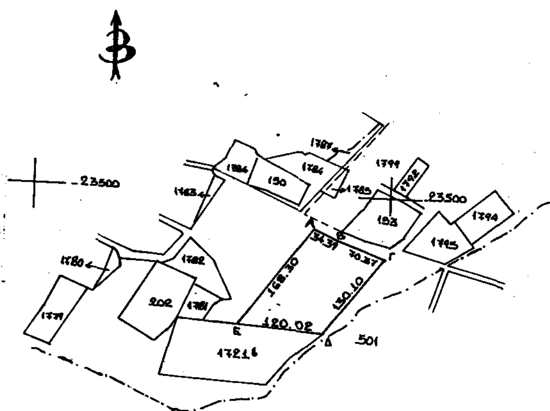

Διαστάσεις πλευρών

ΑΒ: 34.39, ΒΓ: 70.37, ΓΔ: 130.10, ΔΕ: 120.02

ΕΑ: 168.30

Συντεταγμέναι σημείων

Α	+ 14896.868	- 23547.512
Β	+ 14928.05	- 23562.02
Γ	+ 14994.46	- 23585.28
Δ	+ 14918.70	- 23691.05
Ε	+ 14798.864	- 23684.337

Αποστάσεις

Απο Συνοικισμό 270 μ

" Επέκταση Συνοικισμού 270 μ

" Επαρχιακό Δρόμο Φιλώτειας-Φουστάνης 460 μ

" Ποτάμι πάνω απο 2000 μ

Αριδαία 19/2/1992

ΑΠΟ ΤΟ ΕΘΝΙΚΟ ΤΥΠΟΓΡΑΦΕΙΟ